


ÉLÉVATION AVANT
 1/4" = 1'-0"

Droits d'Auteur Elaine Concept 2016



ELAINECONCEPT
 TECHNOLOGUE EN ARCHITECTURE

94, rue Langevin, Sainte-Hénédine QC G0S 2R0
 Elaine Guérin propriétaire C. 418-558-4879
 eguerin@elaineconcept.com :: www.elaineconcept.com

TECHNOLOGUE PROFESSIONNEL

ENTREPRENEUR :

- NOTES :
- L'ENTREPRENEUR EST TENU DE VÉRIFIER TOUTES LES MESURES DE CE DESSIN ET AUCUNE DIMENSION NE DEVRA ÊTRE PRISE DIRECTEMENT SUR CELUI-CI.
 - LA CONSTRUCTION DOIT RESPECTER LES NORMES DU CNB ET DES RÉGLEMENTS MUNICIPAUX EN VIGUEUR.
 - LES DIVISIONS INTÉRIEURES SONT EN 2X4. (SAUF INDIQUÉ)
 - LES DIMENSIONS DES PORTES ET DES FENÊTRES PEUVENT VARIER SI LE FOURNISSEUR DIFFÈRE.

RÉVISION :	DATE :
-	-


PROJET : T18-138

**Maison Modèle
Plain-Pied
Lévis**

FEUILLE :


Élévation Avant

DATE:	4 mai 2018	<div style="border: 1px solid black; padding: 5px; display: inline-block;"> 1 / 6 </div>
ÉCHELLE:	1/4" = 1'-0"	

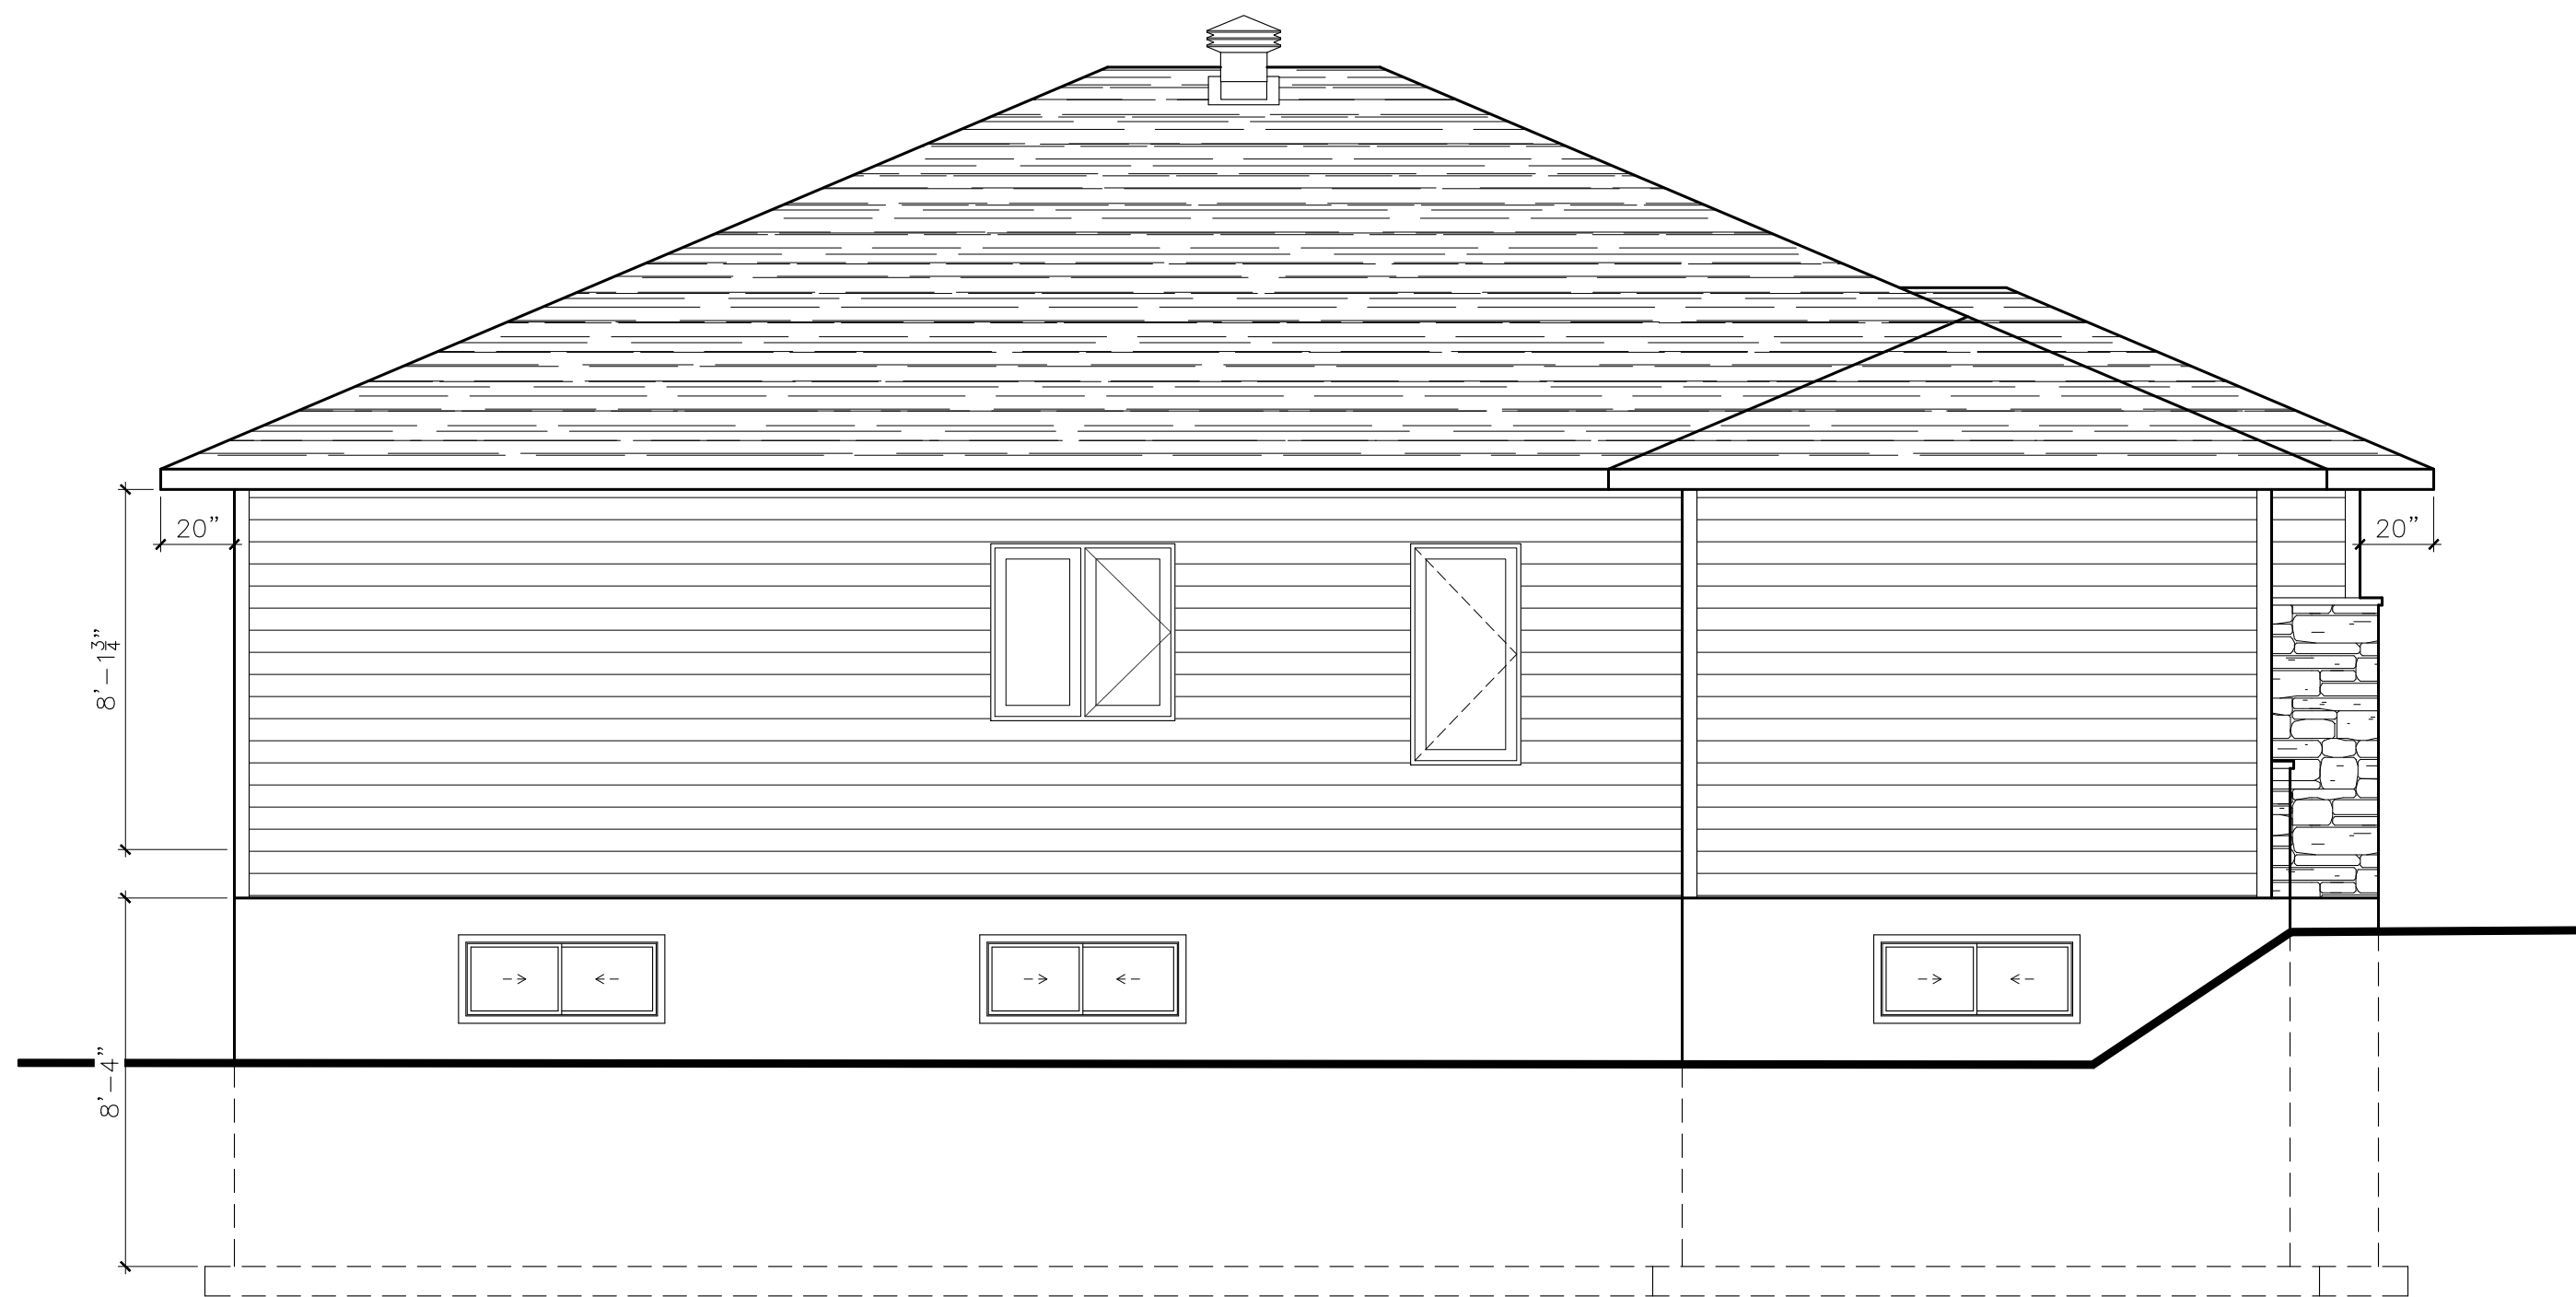


ÉLÉVATION DROITE
 1/4" = 1'-0"

Droits d'Auteur Elaine Concept 2016



ELAINECONCEPT
TECHNOLOGUE EN ARCHITECTURE

94, rue Langevin, Sainte-Hénédiène QC G0S 2R0
 Elaine Guérin propriétaire C. 418-558-4879
 eguerin@elaineconcept.com :: www.elaineconcept.com

TECHNOLOGUE PROFESSIONNEL

ENTREPRENEUR :

NOTES :

- L'ENTREPRENEUR EST TENU DE VÉRIFIER TOUTES LES MESURES DE CE DESSIN ET AUCUNE DIMENSION NE DEVRA ÊTRE PRISE DIRECTEMENT SUR CELUI-CI.
- LA CONSTRUCTION DOIT RESPECTER LES NORMES DU CNB ET DES RÉGLEMENTS MUNICIPAUX EN VIGUEUR.
- LES DIVISIONS INTÉRIEURES SONT EN 2X4. (SAUF INDICUÉ)
- LES DIMENSIONS DES PORTES ET DES FENÊTRES PEUVENT VARIER SI LE FOURNISSEUR DIFFÈRE.

RÉVISION :	DATE :
-	-


PROJET :

**Maison Modèle
Plain-Pied
Lévis**

FEUILLE :

Élévation Droite

DATE:	2
ÉCHELLE:	6
4 mai 2018	1/4" = 1'-0"

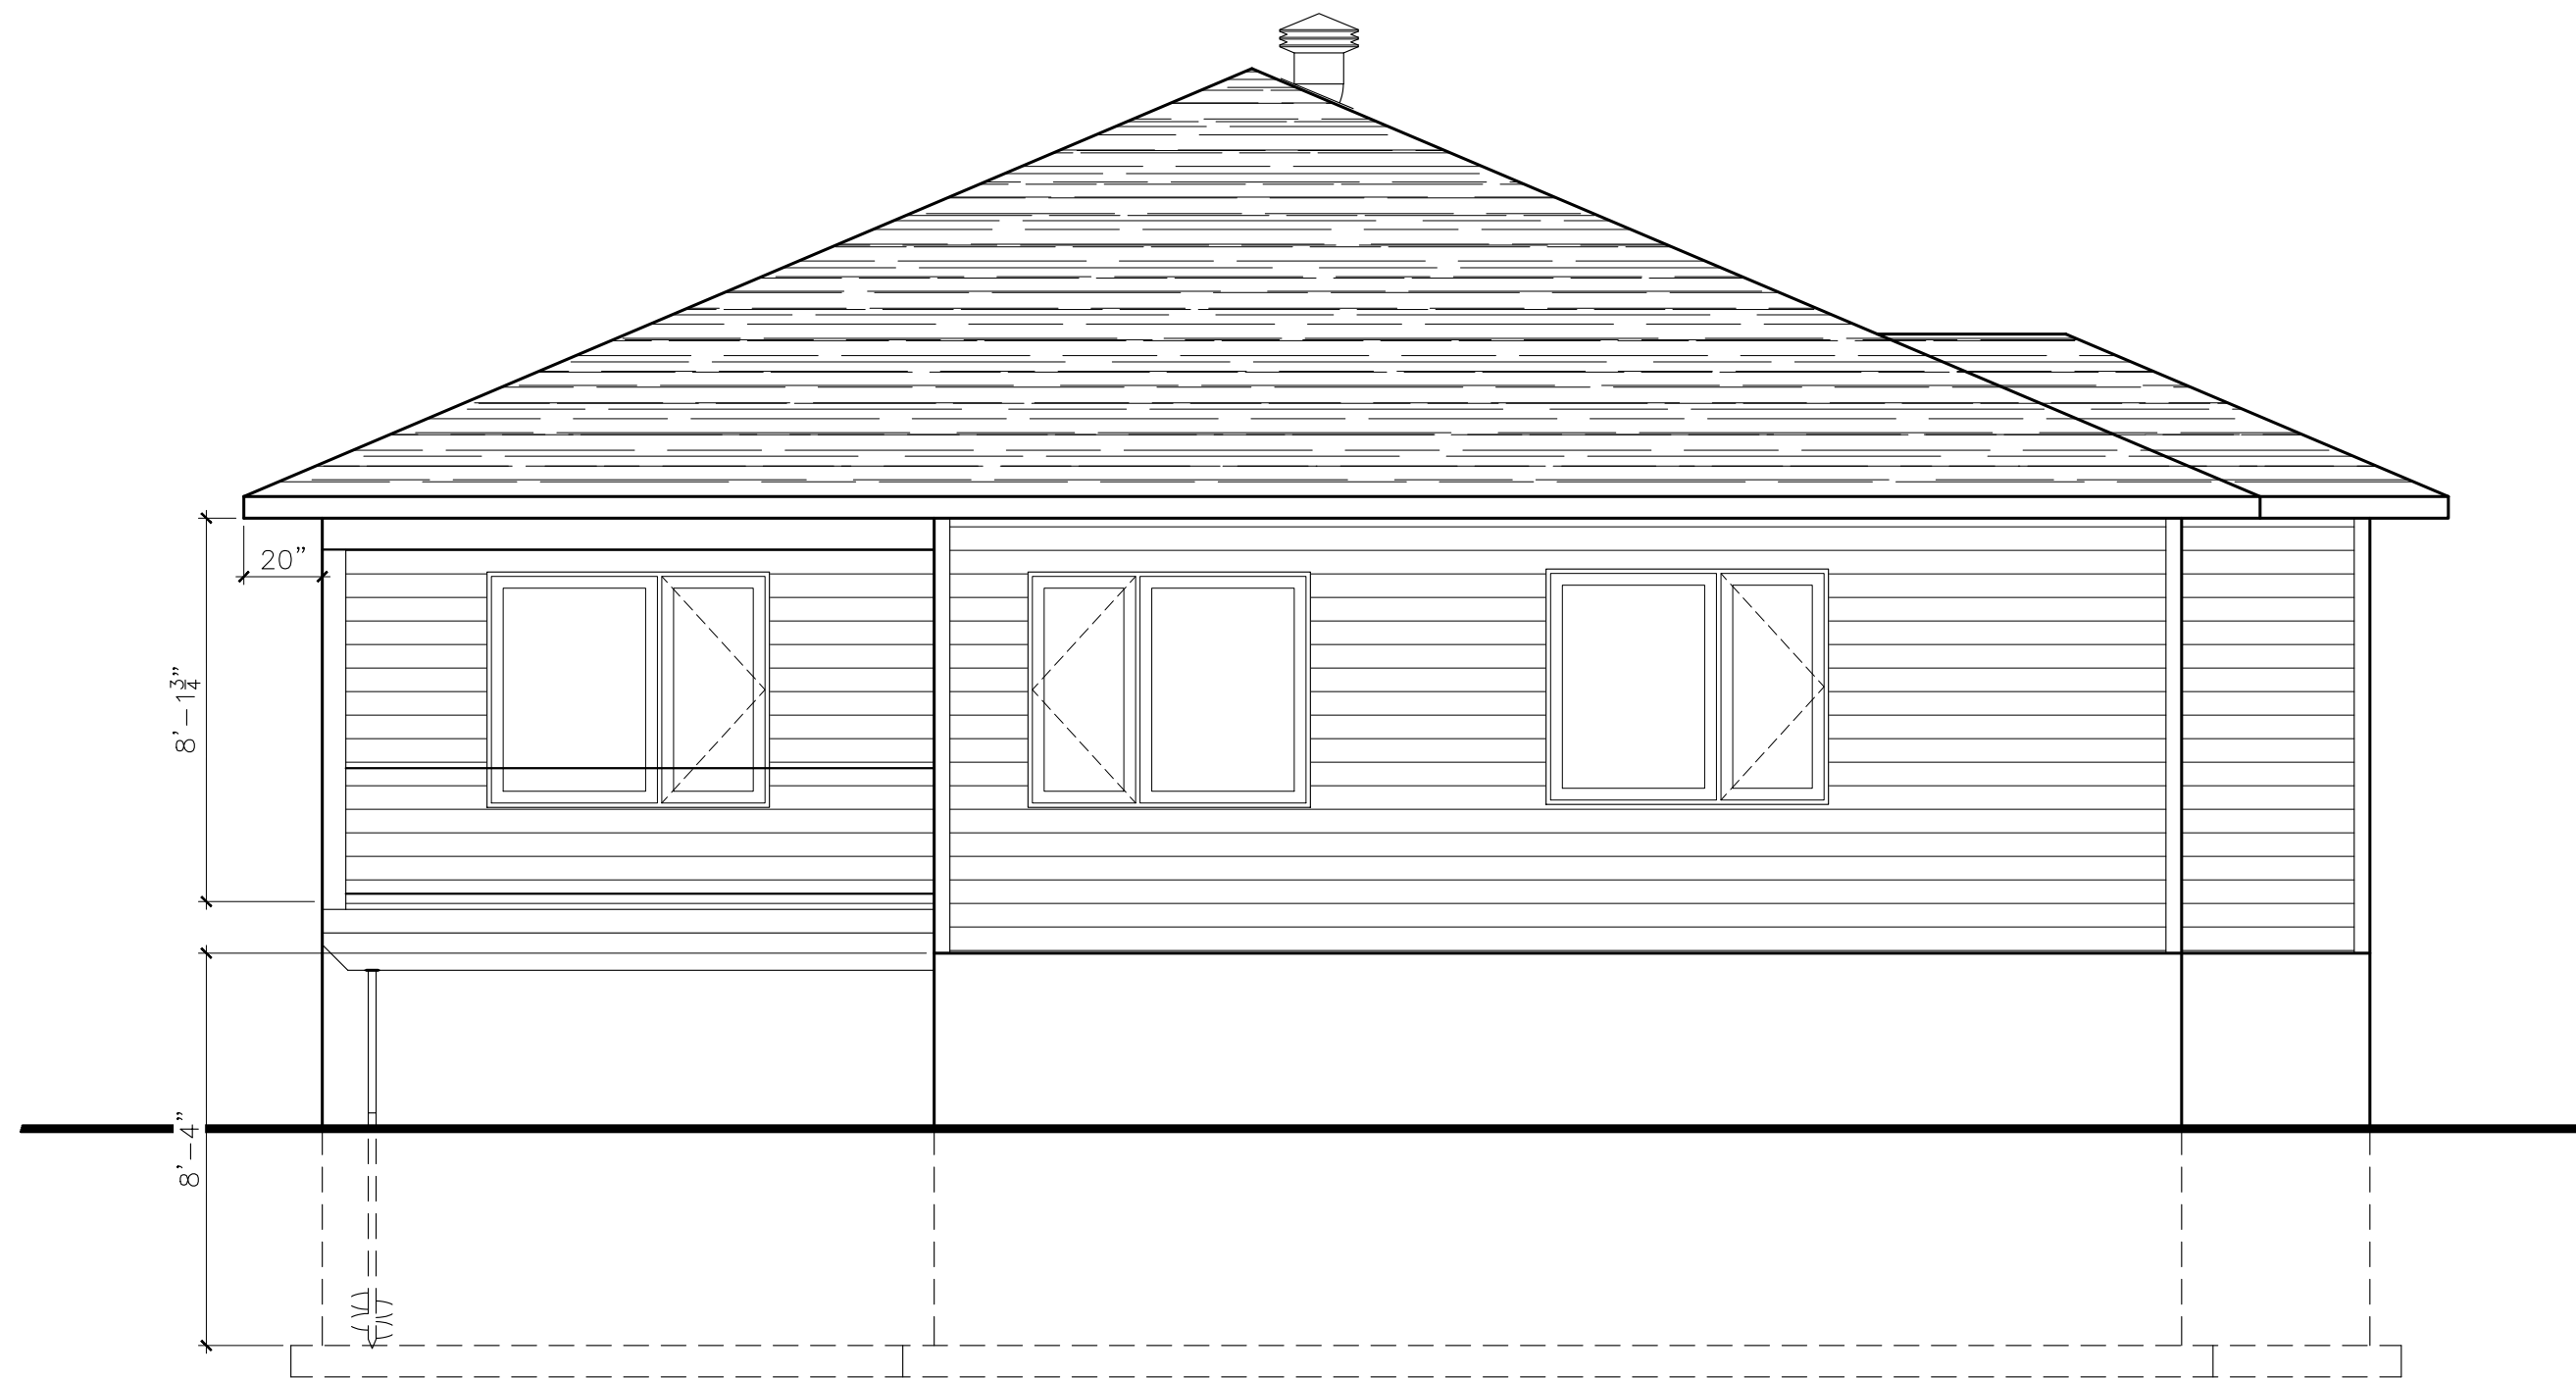


ÉLÉVATION ARRIÈRE
 1/4" = 1'-0"

Droits d'Auteur Elaine Concept 2016



ELAINECONCEPT
 TECHNOLOGUE EN ARCHITECTURE

94, rue Langevin, Sainte-Hénédiène QC G0S 2R0
 Elaine Guérin propriétaire C. 418-558-4879
 eguerin@elaineconcept.com :: www.elaineconcept.com

TECHNOLOGUE PROFESSIONNEL

ENTREPRENEUR :

- NOTES :
- L'ENTREPRENEUR EST TENU DE VÉRIFIER TOUTES LES MESURES DE CE DESSIN ET AUCUNE DIMENSION NE DEVRA ÊTRE PRISE DIRECTEMENT SUR CELUI-CI.
 - LA CONSTRUCTION DOIT RESPECTER LES NORMES DU CNB ET DES RÉGLEMENTS MUNICIPAUX EN VIGUEUR.
 - LES DIVISIONS INTÉRIEURES SONT EN 2X4. (SAUF INDIQUÉ)
 - LES DIMENSIONS DES PORTES ET DES FENÊTRES PEUVENT VARIER SI LE FOURNISSEUR DIFFÈRE.

RÉVISION :	DATE :
-	-


PROJET :

**Maison Modèle
Plain-Pied
Lévis**

FEUILLE :

Élévation Arrière

DATE:	4 mai 2018	<div style="border: 1px solid black; padding: 5px; display: inline-block;"> 3 / 6 </div>
ÉCHELLE:	1/4" = 1'-0"	

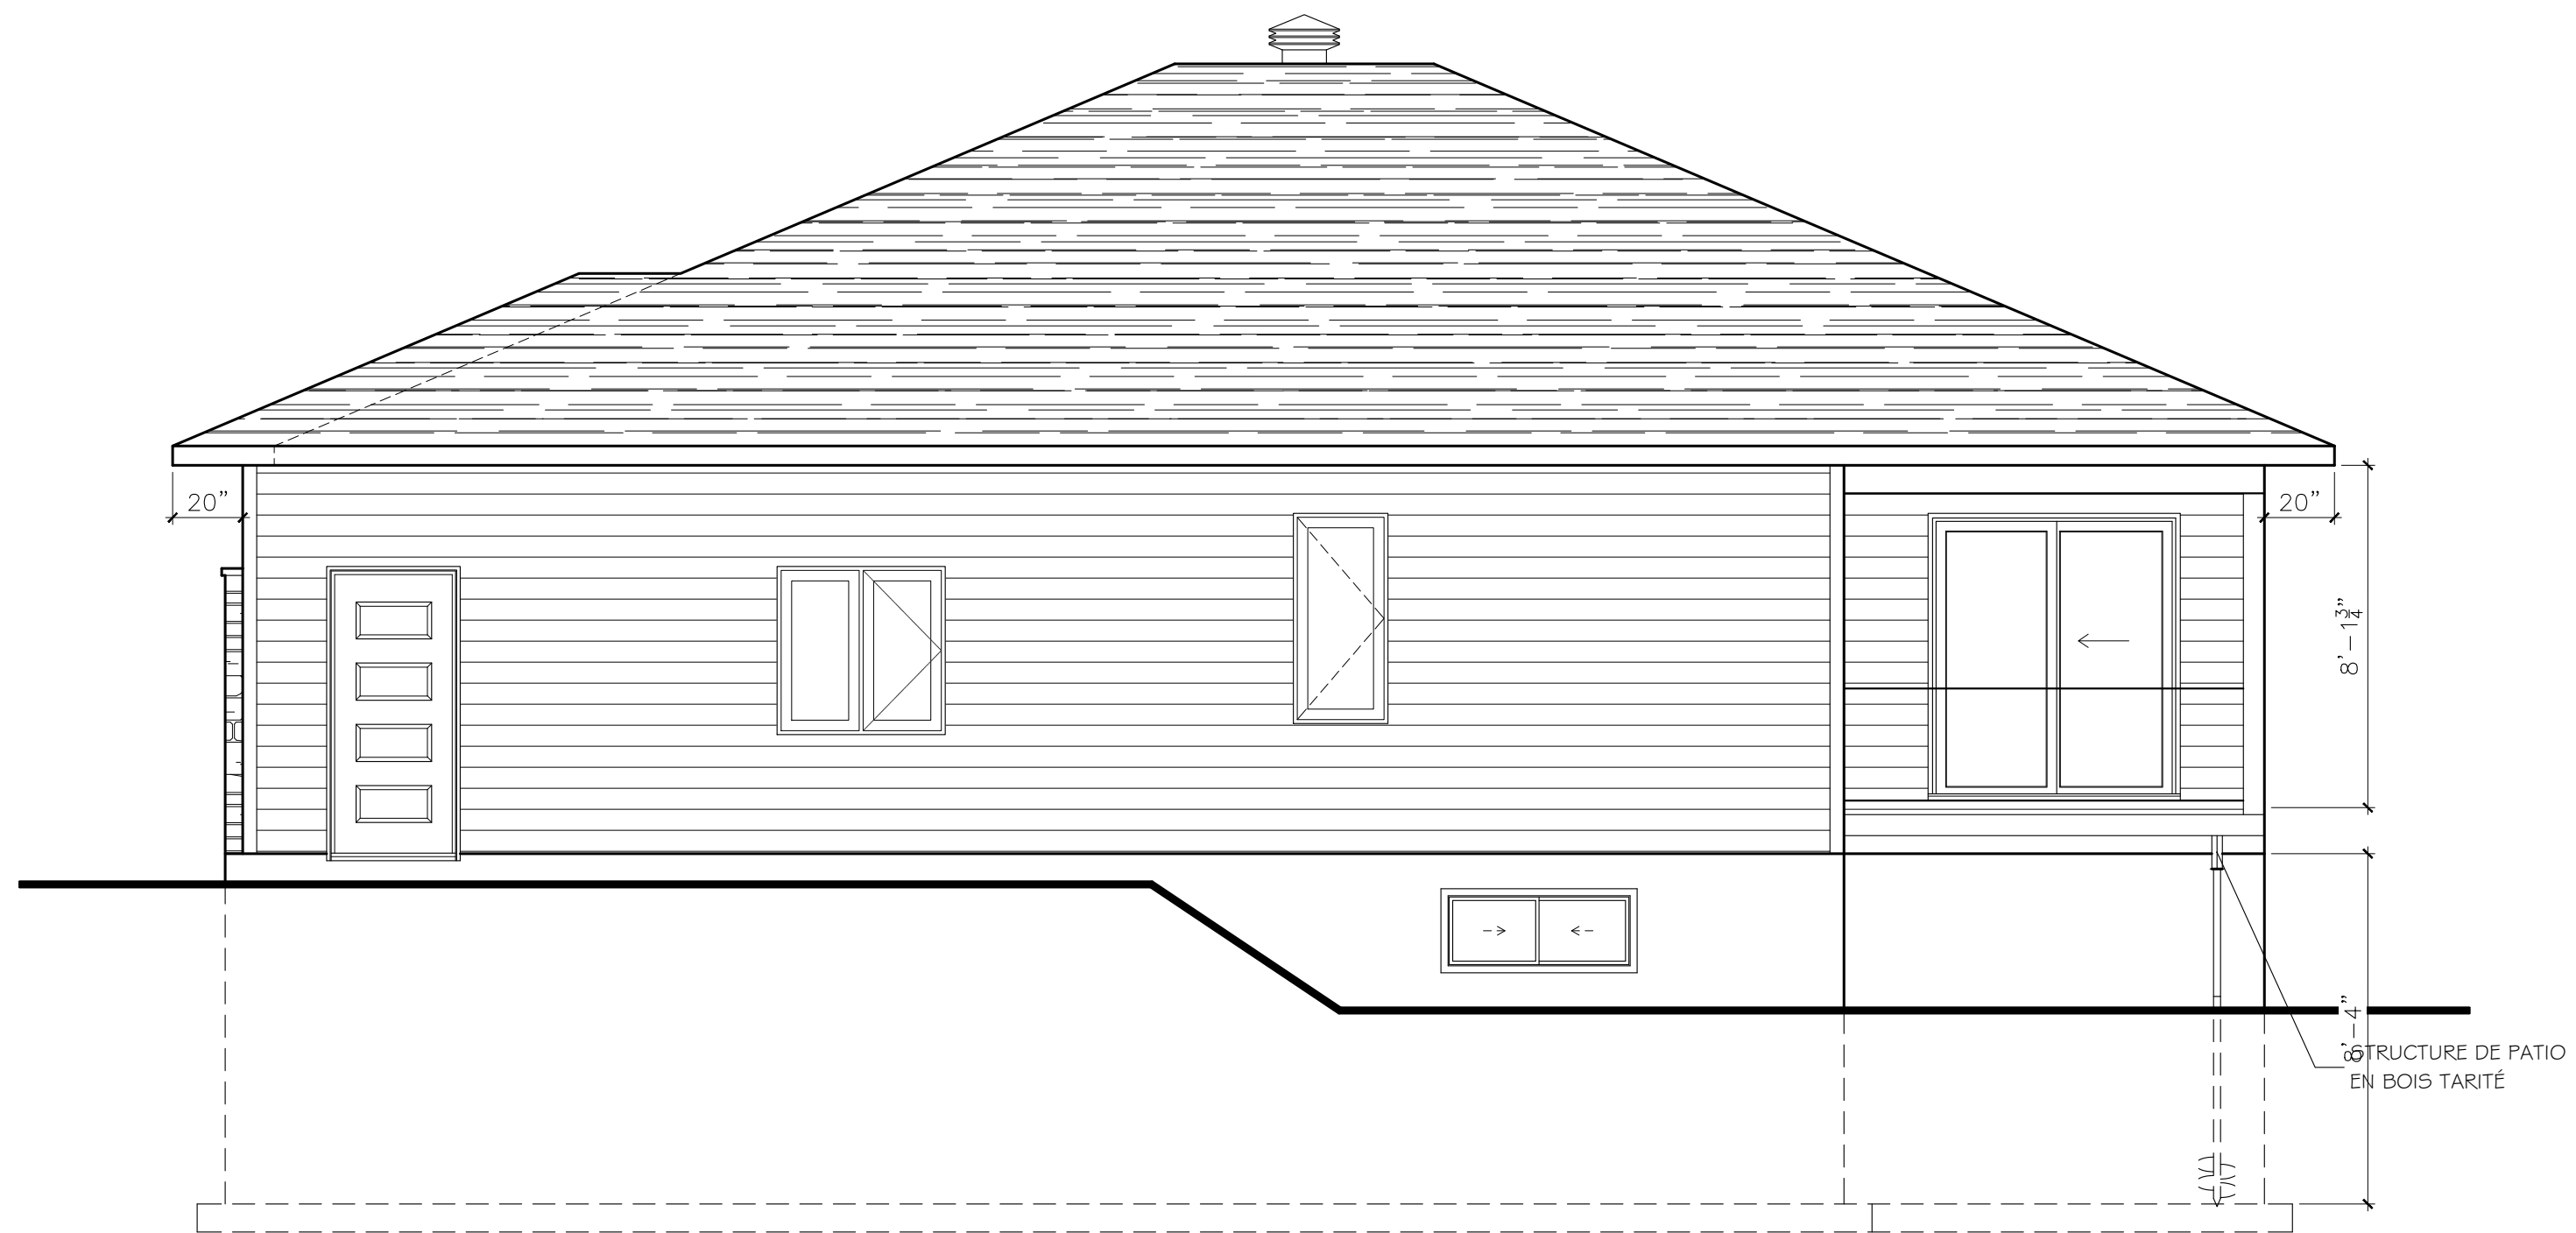


ÉLÉVATION GAUCHE
 1/4" = 1'-0"

Droits d'Auteur Elaine Concept 2016



94, rue Langevin, Sainte-Hénédiène QC G0S 2R0
 Elaine Guérin propriétaire C. 418-558-4879
 eguerin@elaineconcept.com : www.elaineconcept.com

TECHNOLOGUE PROFESSIONNEL

ENTREPRENEUR :

NOTES :

- L'ENTREPRENEUR EST TENU DE VÉRIFIER TOUTES LES MESURES DE CE DESSIN ET AUCUNE DIMENSION NE DEVRA ÊTRE PRISE DIRECTEMENT SUR CELUI-CI.
- LA CONSTRUCTION DOIT RESPECTER LES NORMES DU CNB ET DES RÉGLEMENTS MUNICIPAUX EN VIGUEUR.
- LES DIVISIONS INTÉRIEURES SONT EN 2X4. (SAUF INDIQUÉ)
- LES DIMENSIONS DES PORTES ET DES FENÊTRES PEUVENT VARIER SI LE FOURNISSEUR DIFFÈRE.

RÉVISION :

DATE :

PROJET :

**Maison Modèle
 Plain-Pied
 Lévis**

FEUILLE :

Élévation Gauche


DATE:

4 mai 2018

ÉCHELLE:


1/4" = 1'-0"

4
6

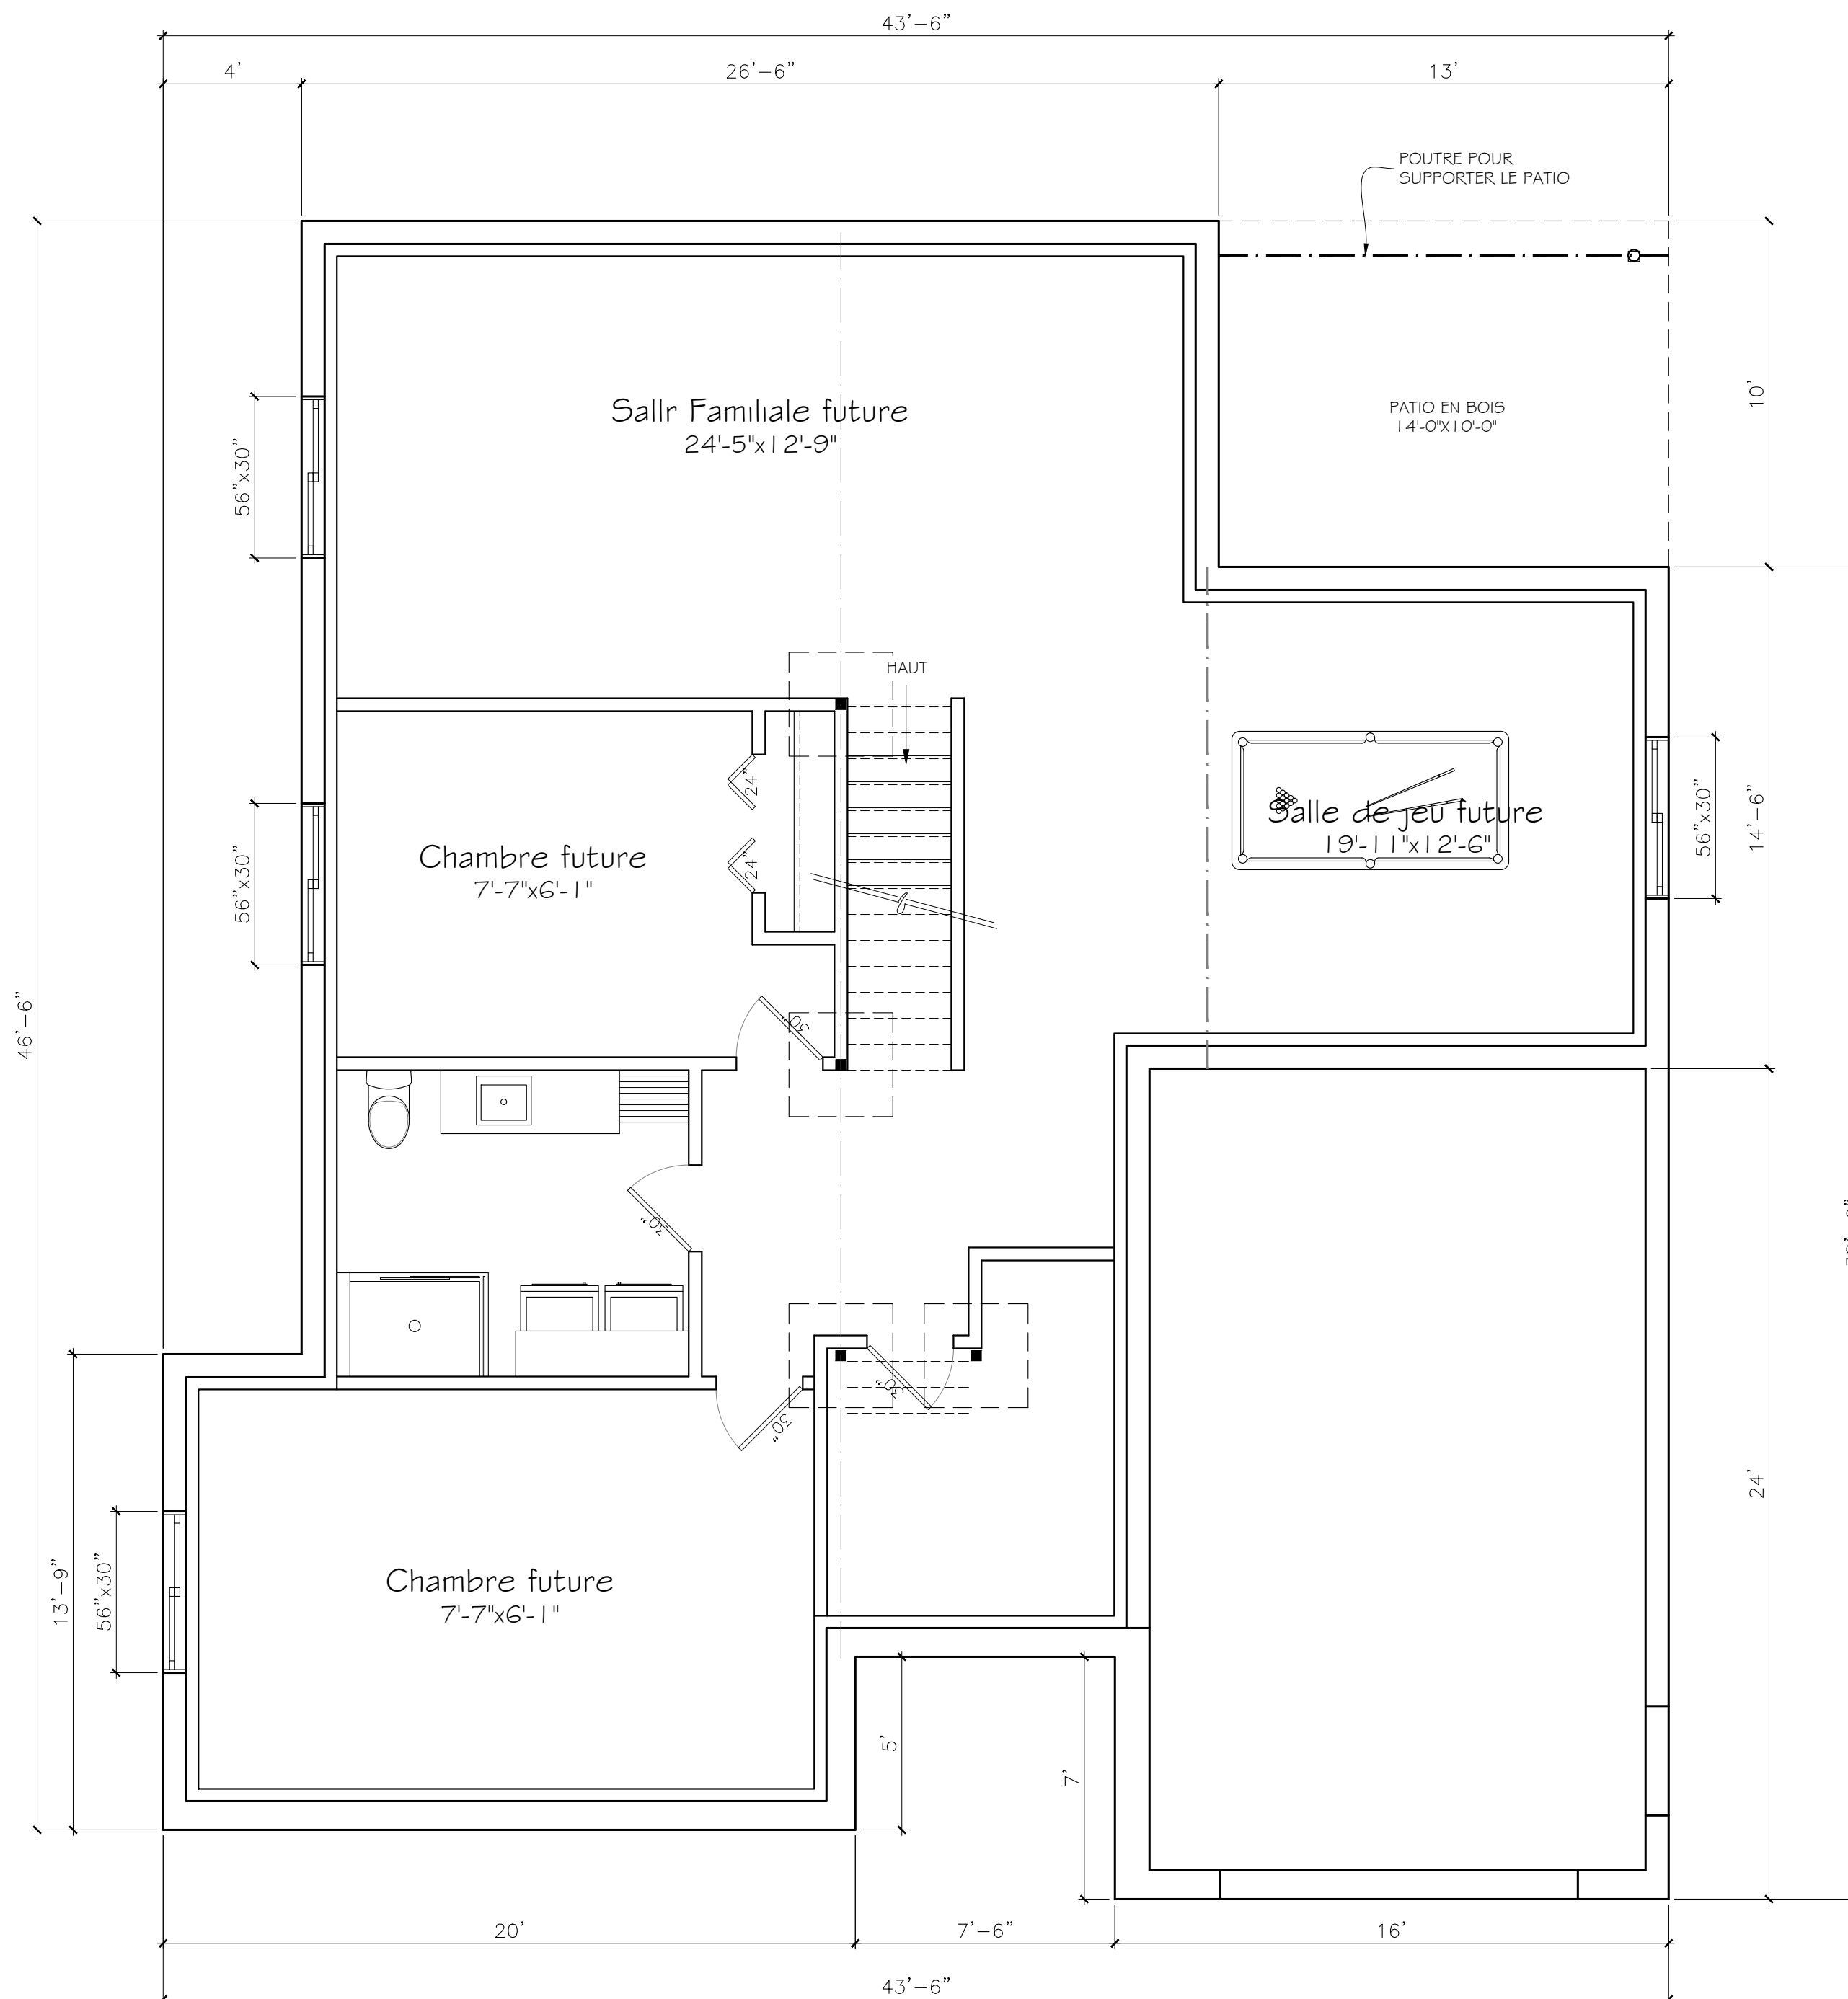


PLAN DES FONDATIONS
 1/4" = 1'-0"

Droits d'Auteur Elaine Concept 2016



ELAINECONCEPT
TECHNOLOGUE EN ARCHITECTURE

94, rue Langevin, Sainte-Hénédine QC G0S 2R0
 Elaine Guérin propriétaire C. 418-558-4879
 eguerin@elaineconcept.com : www.elaineconcept.com

TECHNOLOGUE PROFESSIONNEL

ENTREPRENEUR :

- NOTES :
- L'ENTREPRENEUR EST TENU DE VÉRIFIER TOUTES LES MESURES DE CE DESSIN ET AUCUNE DIMENSION NE DEVRA ÊTRE PRISE DIRECTEMENT SUR CELUI-CI.
 - LA CONSTRUCTION DOIT RESPECTER LES NORMES DU CNB ET DES RÉGLEMENTS MUNICIPAUX EN VIGUEUR.
 - LES DIVISIONS INTÉRIEURES SONT EN 2X4. (SAUF INDIQUÉ)
 - LES DIMENSIONS DES PORTES ET DES FENÊTRES PEUVENT VARIER SI LE FOURNISSEUR DIFFÈRE.



RÉVISION :	DATE :
-	-

PROJET :


**Maison Modèle
Plain-Pied
Lévis**

FEUILLE **Plan des Fondations
Sous-sol non fini**

DATE: 4 mai 2018	5
ÉCHELLE: 1/4" = 1'-0"	6

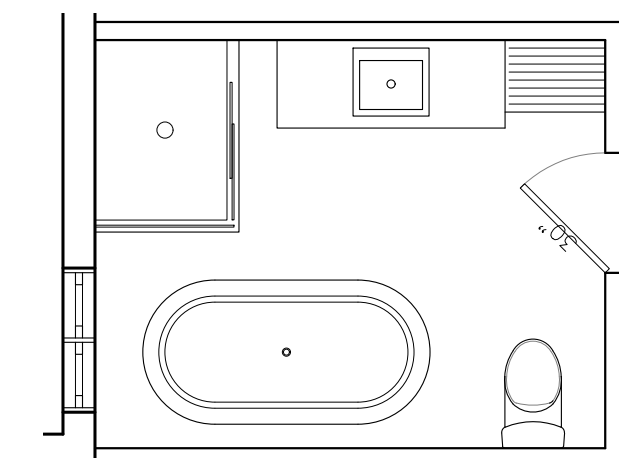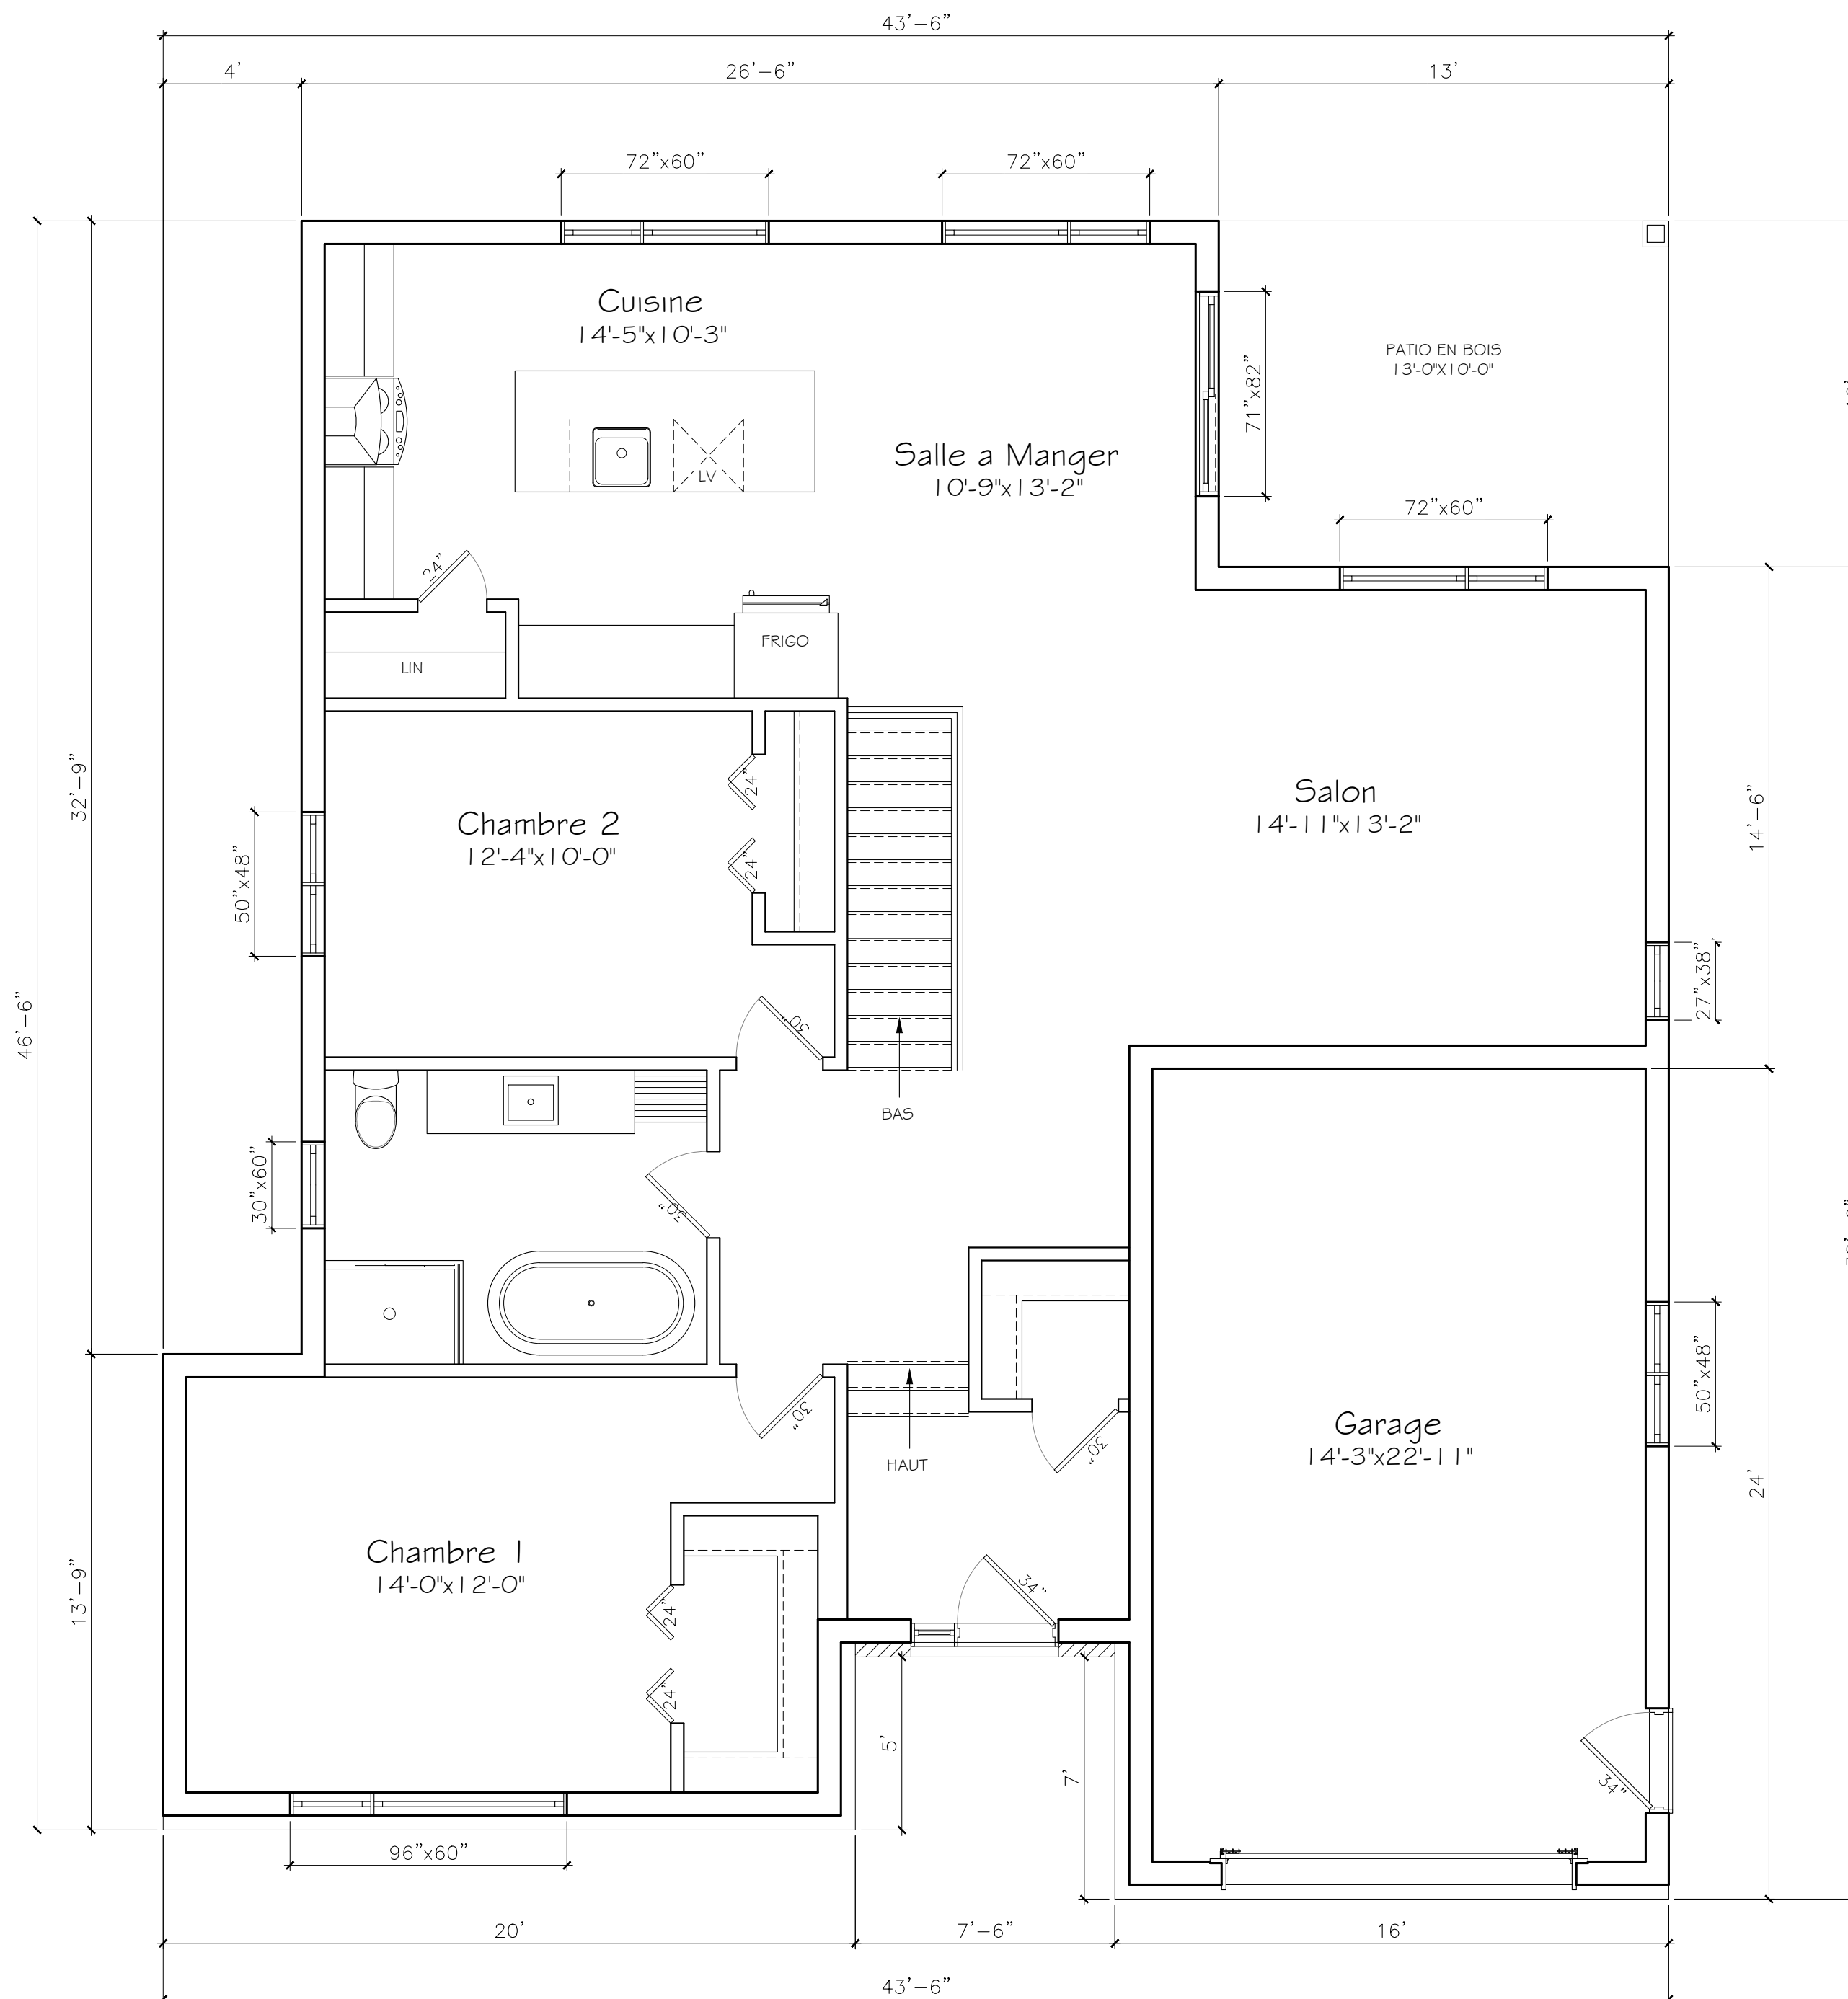

Option 1 salle de bain

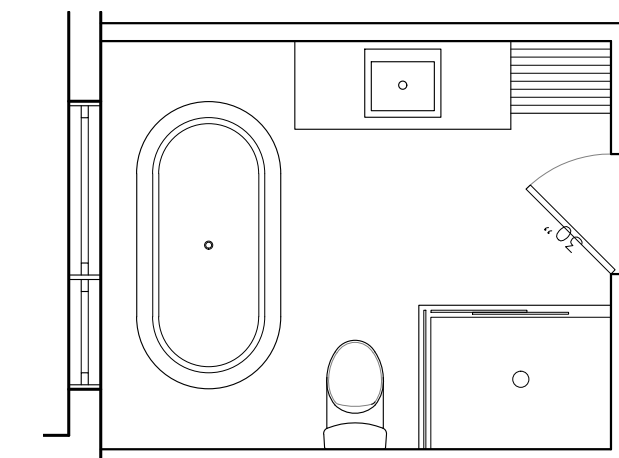

Option 2 salle de bain

Droits d'Auteur Elaine Concept 2016

ELAINECONCEPT
TECHNOLOGUE EN ARCHITECTURE

94, rue Langevin, Sainte-Hénédine QC G0S 2R0
Elaine Guérin propriétaire C. 418-558-4879
eguerin@elaineconcept.com :: www.elaineconcept.com

TECHNOLOGUE PROFESSIONNEL

ENTREPRENEUR :

- NOTES :
- L'ENTREPRENEUR EST TENU DE VÉRIFIER TOUTES LES MESURES DE CE DESSIN ET AUCUNE DIMENSION NE DEVRA ÊTRE PRISE DIRECTEMENT SUR CELUI-CI.
 - LA CONSTRUCTION DOIT RESPECTER LES NORMES DU CNB ET DES RÉGLEMENTS MUNICIPAUX EN VIGUEUR.
 - LES DIVISIONS INTÉRIEURES SONT EN 2X4. (SAUF INDIQUÉ)
 - LES DIMENSIONS DES PORTES ET DES FENÊTRES PEUVENT VARIER SI LE FOURNISSEUR DIFFÈRE.

RÉVISION :	DATE :
-	-

PROJET :

Maison Modèle Plain-Pied
Lévis

FEUILLE :

Plan du Rez-de-Chaussée

DATE:	4 mai 2018	6 /
ÉCHELLE:	1/4" = 1'-0"	

PLAN DU REZ-DE-CHAUSSÉE
1/4" = 1'-0"